

Zeichenerklärung

- Fahrbahn mit Achse
Bankett
- Pflasterfläche (Betonpfl.)
- Pflasterfläche (Betonpfl.)
- Ungebundene Decke
- Straßennebenfläche
- Dammböschung
- Einschnittsböschung
Mulde mit Fließrichtung / Versickerung
- Ausstattung
- Ersatzpflanzung


Sonstiges

- Rückbau
- Baufeldgrenze
- Rückbau
- Baumfällung
- 373.54 Höhe Bestand
- 373.54 Höhe Planung (OK Straße)

Leitungsverlegung

- Schmutzwasserkanal
- Regenwasserkanal
- Mischwasserkanal
- Nebenleitung/Anschlussleitung
Regenwasser
- Drainageleitung mit
Kontrollschacht
- Straßenablauf

Schächte:
 D = Deckelhöhe
 DN = Durchmesser
 S = Sohlhöhe
 T = Schachttiefe
 E = Höhe zusätzlicher Einlauf
 Haltung jeweils mit Fließrichtungspfeil,
 Haltungslänge, Haltungsgelände, Material
 und Rohrlitungsdurchmesser

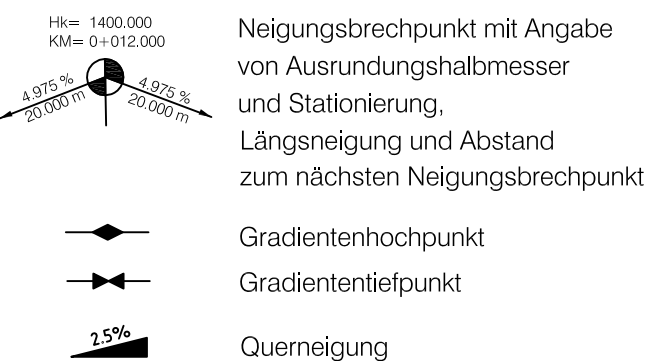

Verwaltung

- Gemarkungsgrenze
- Flurstücksgrenze

	öko-PLAN Bauplanung GmbH Seminarstraße 2 08523 Plauen Tel: 03741 / 22 29 18 Fax: 03741 / 22 02 85 e-mail: kontakt@oeko-plan.net	Bearbeitet: 11.02.2020 F.A.
		Gezeichnet: 11.02.2020 F.A.
		Geprüft: 11.02.2020 M.K.
		Projekt-Nr:

	Stadtverwaltung Plauen Unterer Graben 1 08523 Plauen Tel.: 03741 / 291-0 Fax: 03741 / 291-1603	Bearbeitet:
		Geprüft:
		Projekt-Nr:

1	Standort barrierefreier Stellplatz verschoben	01.04.2020	F. Albert
Nr.	Art der Änderung	Datum	Zeichen

AUSFÜHRUNGSPLANUNG

Straßenbauverwaltung: Stadt Plauen	Unterlage/Blatt-Nr.: 5.1 Lageplan
Straße: Plauensche Straße, Reißiger Straße	Maßstab: 1 : 200
PROJIS-Nr.:	

Ausbau Wanderparkplatz in Plauen OT Jöbnitz AKT: 02-2018/020

aufgestellt: BAUPLANUNG GMBH BERATUNG - PLANUNG - BAULEITUNG Seminarstraße 2 08523 Plauen Telefon 03741 / 222918 · Fax 220285 Plauen, den 11.02.2020	genehmigt: Plauen, den
---	-------------------------------